



ΕΦΗΜΕΡΙΣ ΤΗΣ ΚΥΒΕΡΝΗΣΕΩΣ

ΤΗΣ ΕΛΛΗΝΙΚΗΣ ΔΗΜΟΚΡΑΤΙΑΣ

ΤΕΥΧΟΣ ΤΕΤΑΡΤΟ **Αρ. Φύλλου 358**

6 Μαΐου 1997

ΠΕΡΙΕΧΟΜΕΝΑ

ΑΝΑΔΑΣΩΣΕΙΣ

ΑΠΟΦΑΣΕΙΣ

ΠΟΛΕΟΔΟΜΙΑ

ΔΙΑΤΑΓΜΑΤΑ

ΑΝΑΚΟΙΝΩΣΕΙΣ

ΑΝΑΔΑΣΩΣΕΙΣ

ΑΠΟΦΑΣΕΙΣ

Αριθ. 926 (1)

Κήρυξη ως αναδασωτέας δημόσιας δασικής έκτασης στη θέση «Σκοτίνα» περιοχής Κοινότητας Σκήτης.

Ο ΑΝΑΠΛ. ΠΕΡΙΦ/ΚΟΥ Δ/ΝΤΗ Ν. ΛΑΡΙΣΑΣ

Έχοντας υπόψη:

1. Τις διατάξεις του Ν. 3200/55 «περί διοικητικής αποκέντρωσης, όπως τροποποιήθηκε και συμπληρώθηκε μεταγενέστερα με το Ν.Δ. 532/70.

2. Τις διατάξεις των άρθρων 38 παρ. 1 και 41 παρ. 1 και 3 και του Ν. 998/79 «περί προστασίας των δασών κ.λπ.».

3. Τις α) 160417/1180/8.7.80 και β) 182447/3049/24.9.80 Δ/γές του Υπ. Γεωργίας σχετικές με την κήρυξη εκτάσεων ως αναδασωτέων.

4. Την αριθ. 766/31.3.97 αναφορά του Δασαρχείου Αγιάς με την οποία προτείνεται η κήρυξη της δημόσιας δασικής έκτασης των 3,003 στρεμμάτων που βρίσκεται στη θέση «Σκοτίνα» περιοχής Κοινότητας Σκήτης ως αναδασωτέας, αποφασίζουμε:

Κηρύσσουμε αναδασωτέα την δημόσια δασική έκταση των 3,003 στρεμμάτων, της οποίας η βλάστηση καταστράφηκε λόγω παράνομης κατάληψης και εκχέρσωσης στη θέση «Σκοτίνα» περιοχής Κοινότητας Σκήτης και η οποία ορίζεται:

Ανατολικά: Με δημόσιο δάσος.

Δυτικά: Με αγρό ιδίου και αγροτοδασικό δρόμο.

Βόρεια: Με δημόσιο δάσος και εν μέρει με εγκαταλελειμένο αγρό.

Νότια: Με δημόσιο δάσος, με δρόμο και αγρό ιδίου.

Η ανωτέρω έκταση, η οποία απεικονίζεται με τα στοιχεία Α, Β, Γ, Δ, Ε,Α στο διάγραμμα του Δασαρχείου Αγιάς το οποίο αποτελεί αναπόσπαστο τμήμα της παρούσης θα αναδασωθεί με τη φυσική διαδικασία.

Η παρούσα να δημοσιευθεί στην Εφημερίδα της Κυβερνήσεως.

Λάρισα, 10 Απριλίου 1997

Με εντολή Γ.Γ. Περιφέρειας

Ο Δ/ντής Περ/κής Διοίκησης

ΓΕΩΡ. ΜΠΟΥΚΗΣ

ΤΟΠΟΓΡΑΦΙΚΟ ΔΙΑΓΡΑΜΜΑ

Δημόσιας δασικής έκτασης στη θέση "Σκοτίνα" του Δημοσίου δάσους Σκήτης, η οποία υλοτομήθηκε, εκχερσώθηκε και ισοπεδώθηκε με μηχανικά μέσα από τον Δημήτριο Κων/νου Χαρατσή, κάτοικο Σκήτης, με σκοπό την παράνομη κατάληψή της

Εκθεση: Βορειοανατολική Μέση κλίση: 15 %

Έδαφος: Αργιλοαμμώδες Κλίμακα 1:1000

$E_{ΑΒΓΔΕΑ} = 3003\ m^2$

Αγιά 12.12.96

Ο Συντάξας

Δημήτρης Γκαλιούρης
Δασοπόνος

ΕΛΕΓΧΘΗΚΕ

Αγιά 13.12.96

Ο ΔΑΣΑΡΧΗΣ

Νικόλαος Χατσιανίκος
Δασολόγος Α' βαθμού

Γ.Γ. ΠΕΡ. ΘΕΣΣΑΛΙΑΣ
Ο Δ/ΝΤΗΣ ΠΕΡ/ΚΗΣ ΔΙΟΙΚΗΣΗΣ

ΓΕΩΡ ΜΠΟΥΚΗΣ

Αριθ. 4/1189 (2)

Κήρυξη αναδασωτέας έκτασης εμβαδού 1402 τ.μ. στη Δασική θέση «Ν. Μαρμαρας» Κοινότητας Ν. Μαρμαρα Ν. Χαλκιδικής.

Ο ΓΕΝ. ΓΡΑΜ. ΠΕΡ. ΚΕΝΤΡΙΚΗΣ ΜΑΚΕΔΟΝΙΑΣ

Έχοντας υπόψη:

1. Τις διατάξεις του άρθρου 117 παρ. 3 του Συντάγματος της χώρας.
2. Τις διατάξεις του Ν. 998/79 «Περί Προστασίας Δασών» κ.λπ. και ειδικότερα.
   I. Του άρθρου 41 παρ. 1.
   II. Του άρθρου 38.
3. Τις Διαταγές του Υπουργείου Γεωργίας.
   I. 160417/1180/8.7.70.
   II. 182447/3049/24.9.80.
4. Την με αριθμό 41/1784/31.3.97 Πρόταση του Δασαρχείου Πολυγυρου.
5. Την με αριθμό 90/27.5.96 Φ.Ε.Κ. Α' «Τροπολογία για κατάργηση Περ/κων Δ/ντων».
6. Την με αριθμό 941/96/3.5. 96 Απόφαση Γεν. Γραμματέα Περιφέρειας Κεντρικής Μακεδονίας «Περί Ορισμού αναπληρωτή Περ/κού Δ/ντη», αποφασίζουμε:

Κηρύσσουμε αναδασωτέα έκταση εμβαδού χιλίων τετρακοσίων δύο τ.μ. (1.402 τ.μ.) στη δασική θέση Ν. Μαρμαρας Κοινότητας Ν. Μαρμαρα Ν. Χαλκιδικής, με σκοπό την προστασία και την αναδάσωση με φυσική αναγέννηση που καταστράφηκε ολοσχερώς από μηχανικά μέσα - περίφραξη το μήνα Σεπτέμβριο του έτους 1996 έως σήμερα.

Η έκταση αυτή προσδιορίζεται από τα στοιχεία Α, Β, Γ, Δ, Ε, Ζ, Η, Θ, Α και συνορεύει:

Βόρεια: Μοναστηριακή δασική έκταση.

Νότια: Μοναστηριακή δασική έκταση.

Ανατολικά: Μοναστηριακή δασική έκταση και δρόμο.


Δυτικά: Μοναστηριακή δασική έκταση.

Όπως φαίνεται στο συνημμένο διάγραμμα που αποτελεί αναπόσπαστο μέρος της απόφασης αυτής.

Η απόφαση αυτή να δημοσιευτεί στην Εφημερίδα της Κυβερνήσεως.

Πολύγυρος, 2 Απριλίου 1997

Με εντολή Γεν. Γραμ. Περιφέρειας
Η Διευθύντρια
ΣΤΑΜ. ΚΛΑΜΟΥΡΗ

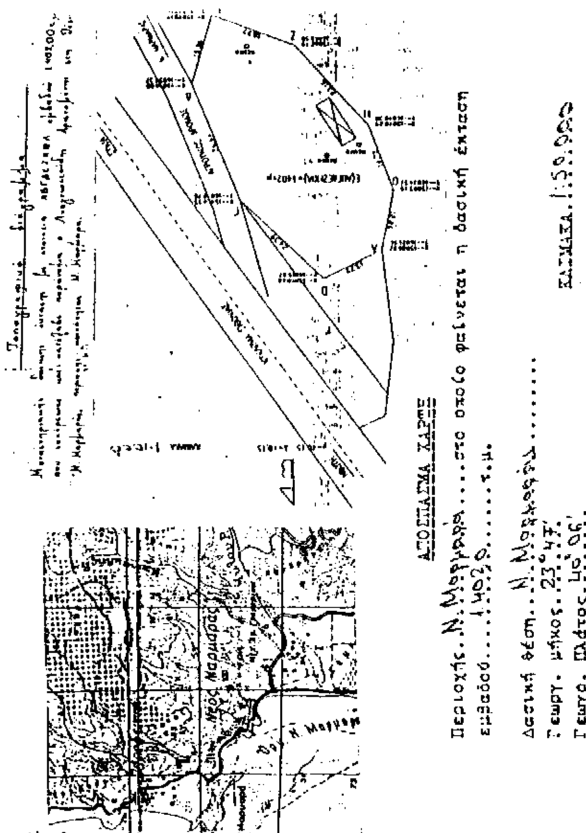

ΥΠΟΜΝΗΜΑ

Δασική έκταση που
Επαρχιακό οδικό δίκτυο
Ρέμα

Πολύγυρος..31.3.97.
Η Συντάξας Δασολόγος

Ο Δ/ντής Δασών
Μπαλάσκας Βασίλειος

Ο Δασάρχης Πολυγύρου
Καλοφώνουλος Βασίλειος
Δασολόγος Α'

Ο Περ/χός Δ/ντής
α.α.
Σταματία Κλαμούρη

Αριθ. 4/1190 (3)

Κήρυξη αναδασωτέας έκτασης εμβαδού 1164,67 τ.μ. στη Δασική θέση «Τορώνη - Ασμανη» Κοινότητας Συκιάς Ν. Χαλκιδικής.

Ο ΓΕΝ. ΓΡΑΜ. ΠΕΡΙΦ. ΚΕΝΤΡΙΚΗΣ ΜΑΚΕΔΟΝΙΑΣ

Έχοντας υπόψη:

1. Τις διατάξεις του άρθρου 117 παρ. 3 του Συντάγματος της χώρας.

2. Τις διατάξεις του Ν. 998/79 «Περί Προστασίας Δασών» κ.λπ. και ειδικότερα.

I. Του άρθρου 41 παρ. 1.

II. Του άρθρου 38.

3. Τις Διαταγές του Υπουργείου Γεωργίας.

I. 160417/1180/8.7.70.

II. 182447/3049/24.9.80.

4. Την με αριθμό 41/1783/31.3.97 Πρόταση του Δασαρχείου Πολυγύρου.

5. Την με αριθμό 90/27.5.96 Φ.Ε.Κ. Α' «Τροπολογία για κατάργηση Περ/κων Δ/ντων».

6. Την με αριθμό 941/96/3.5. 96 Απόφαση Γεν. Γραμματέα Περιφέρειας Κεντρικής Μακεδονίας «Περί Ορισμού αναπληρωτή Περ/κού Δ/ντη», αποφασίζουμε:

Κηρύσσουμε αναδασωτέα έκταση εμβαδού χιλίων εκατό εξήντα τεσσάρων τ.μ. και εξήντα επτά τ.εκ. (1164,67 τ.μ.) στη δασική θέση Τορώνη - Ασμανη Κοινότητας Συκιάς Ν. Χαλκιδικής, με σκοπό την προστασία και την αναδάσωση με φυσική αναγέννηση ή τεχνητή αναδάσωση, που καταστράφηκε ολοσχερώς από μηχανικά μέσα - περίφραξη το μήνα Αύγουστο του έτους 1996 έως σήμερα.

Η δαπάνη αναδάσωσης θα γίνει εφ' άπαξ και θα βαρύνει τον κρατικό προϋπολογισμό με ύψος 87.300 δρχ.

Η έκταση αυτή προσδιορίζεται από τα στοιχεία Α, Β, Γ, Δ, Α και συνορεύει:

Βόρεια: Με δημόσια δασικού χαρακτήρα έκταση.

Νότια: Με δημόσια δασικού χαρακτήρα έκταση και δρόμο.

Ανατολικά: Με δημόσια δασικού χαρακτήρα έκταση.


Δυτικά: Με δημόσια δασικού χαρακτήρα έκταση και δρόμο.


Όπως φαίνεται στο συνημμένο διάγραμμα που αποτελεί αναπόσπαστο μέρος της απόφασης αυτής.

Η απόφαση αυτή να δημοσιευτεί στην Εφημερίδα της Κυβερνήσεως.

Πολύγυρος, 2 Απριλίου 1997

Με εντολή Γεν. Γραμ. Περιφέρειας
Η Διευθύντρια
ΣΤΑΜ. ΚΛΑΜΟΥΡΗ

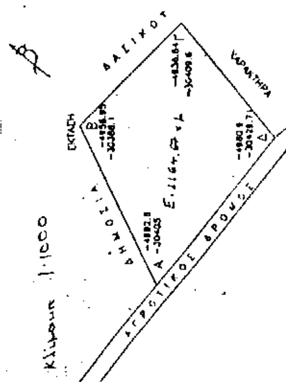

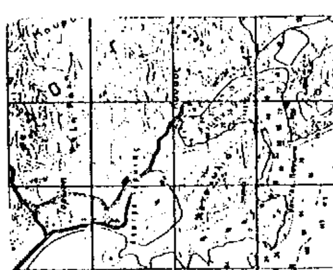

ΑΠΟΣΠΑΣΜΑ ΧΑΡΤΗ
Περιοχής ... Συκιάς ... στο οποίο φαίνεται η δασική έκταση
εμβαδού ... 1164,67 ... τ.μ.
Δασική θέση ... Τορώνη-Ασμάνη ...
Γεωγρ. μήκος 23°55'
Γεωγρ. Πλάτος 39°58'
Κλίμακα 1:5000

ΥΠΟΜΝΗΜΑ
Δασική έκταση
Δασοτεχνικό οδικό δίκτυο
Ρέμα

Πολύγυρος
Η Συντάξας Δασολόγος
Ο Δ/ντής Δασών

Θεωρήθηκε
Ο Δασάρχης Πολυγύρου
Ο Περ/κός Δ/ντής

ΠΟΛΕΟΔΟΜΙΑ

ΔΙΑΤΑΓΜΑΤΑ

Αριθ. 4812/959 (4)

Τροποποίηση του ρυμοτομικού σχεδίου κοινότητας Κρυονερίου (Ν. Αττικής) και τροποποίηση προκηπίου.

Ο ΠΡΟΕΔΡΟΣ ΤΗΣ ΕΛΛΗΝΙΚΗΣ ΔΗΜΟΚΡΑΤΙΑΣ

Έχοντας υπόψη:

1. Τις διατάξεις των άρθρων 3, 9 και 70 του ν.δ/τος της 17.7.1923 «Περί σχεδίων πόλεων κ.λπ.» (Α' 228), όπως μεταγενέστερα τροποποιήθηκαν και συμπληρώθηκαν.

2. Τις διατάξεις του άρθρου 99 (παρ. 3) του ν. 1892/1990 «Για τον εκσυγχρονισμό και την ανάπτυξη και άλλες διατάξεις (Α' 101), όπως αντικαταστάθηκε με την παρ. 2 του άρθρου 7 του ν. 2052/1992 «Μέτρα για την αντιμετώπιση του νέφους και πολεοδομικές ρυθμίσεις» (Α' 94).

3. Τις διατάξεις του άρθρου 29Α του ν. 1558/1985 «Κυβέρνηση και Κυβερνητικά Όργανα» (Α' 137), που αυτό προστέθηκε με το άρθρο 27 του ν. 2081/1992 (Α' 154).

4. Τις 31/1995 και 105/1995 γνωμοδοτήσεις του κοινοτικού συμβουλίου Κρυονερίου (ν. Αττικής).

5. Την 383/1996 γνωμοδότηση του Κεντρικού Συμβουλίου Χωροταξίας, Οικισμού και Περιβάλλοντος.

6. Το γεγονός ότι από τις κανονιστικές διατάξεις του διατάγματος αυτού δεν προκαλείται δαπάνη σε βάρος του κρατικού προϋπολογισμού και του οικείου Ο.Τ.Α.

7. Την 26/1997 γνωμοδότηση του Συμβουλίου της Επικρατείας, με πρόταση του Υπουργού Περιβάλλοντος, Χωροταξίας και Δημοσίων Έργων, αποφασίζουμε:

Άρθρο 1

Εγκρίνεται η τροποποίηση του ρυμοτομικού σχεδίου της κοινότητας Κρυονερίου (ν. Αττικής) στη Λεωφόρο Κρυονερίου και ειδικότερα στα οικοδομικά τετράγωνα 99 και 109 με τη μετατόπιση των οικοδομικών γραμμών όπως φαίνεται στο σχετικό πρωτότυπο διάγραμμα σε κλίμακα 1:500, που θεωρήθηκε από τον Προϊστάμενο της Δ/νσης Τοπογραφικών Εφαρμογών με την 4812/1997 πράξη του και που αντίτυπό του σε φωτοσμίκρυνση δημοσιεύεται με το παρόν διάταγμα.

Άρθρο 2

Τροποποιείται το προβλεπόμενο από το εγκεκριμένο σχέδιο προκήπιο των οικοπέδων, που βρίσκονται στα κατά το προηγούμενο άρθρο τροποποιούμενα οικοδομικά τετράγωνα και επιβάλλεται νέο, πλάτους μεταβλητού, από πέντε (5) έως δέκα (10) μέτρα και από οκτώ (8) έως δεκατρία (13) μέτρα, όπως φαίνεται στο διάγραμμα του άρθρου 1.

Άρθρο 3

Η ισχύς του παρόντος διατάγματος αρχίζει από τη δημοσίευσή του στην Εφημερίδα της Κυβερνήσεως.

Στον Υπουργό Περιβάλλοντος, Χωροταξίας και Δημοσίων Έργων αναθέτουμε τη δημοσίευση και εκτέλεση του παρόντος διατάγματος.

Αθήνα, 11 Απριλίου 1997


Ο ΠΡΟΕΔΡΟΣ ΤΗΣ ΔΗΜΟΚΡΑΤΙΑΣ


ΚΩΝΣΤΑΝΤΙΝΟΣ ΣΤΕΦΑΝΟΠΟΥΛΟΣ

Ο ΥΠΟΥΡΓΟΣ

ΠΕΡΙΒΑΛΛΟΝΤΟΣ ΧΩΡΟΤΑΞΙΑΣ ΚΑΙ ΔΗΜΟΣΙΩΝ ΕΡΓΩΝ

ΚΩΣΤΑΣ ΛΑΛΙΩΤΗΣ

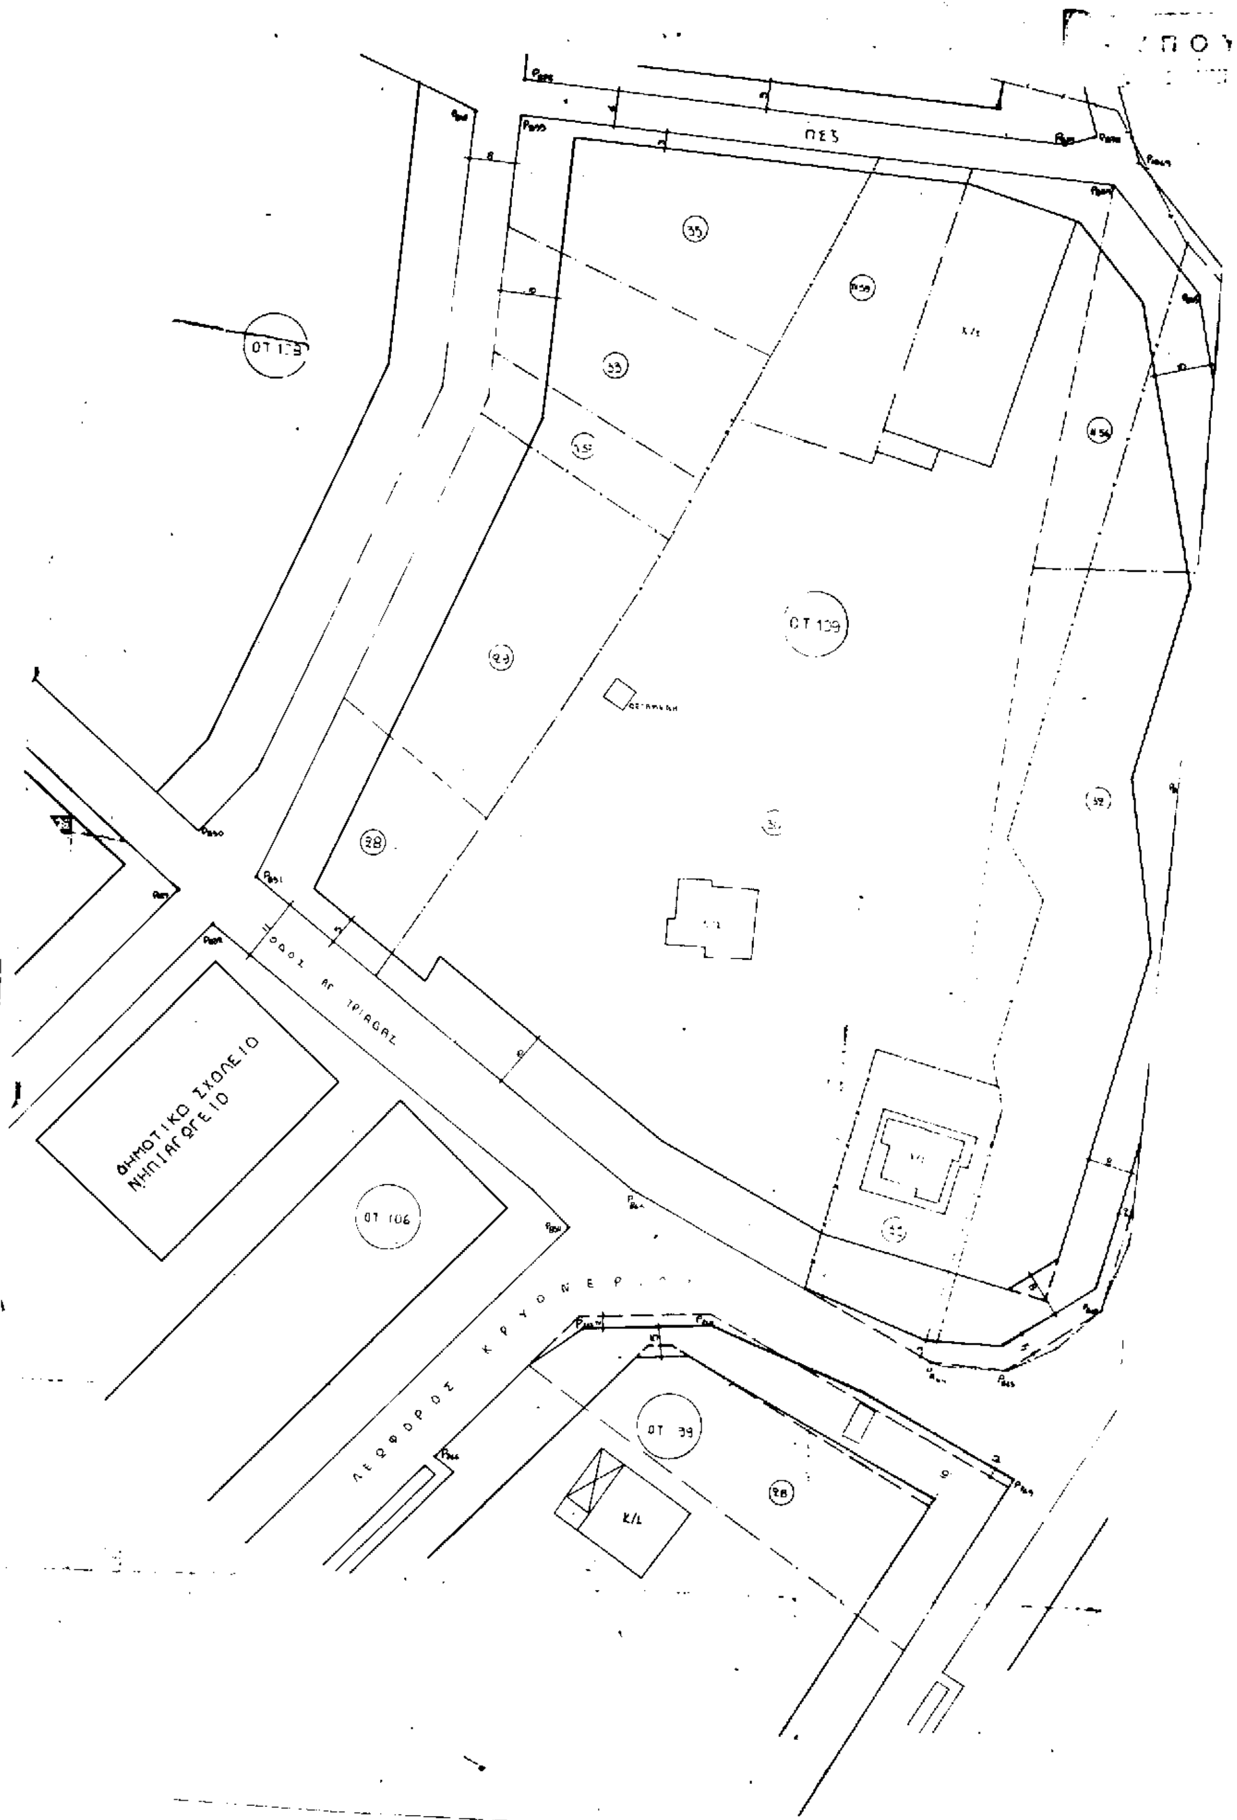
ΠΕΣ
ΟΤ 138
ΟΤ 139
ΟΔΟΣ ΑΓ. ΤΡΙΑΔΑΣ
ΔΗΜΟΤΙΚΟ ΣΧΟΛΕΙΟ
ΝΗΠΙΑΓΩΓΕΙΟ
ΟΤ 106
ΛΕΩΦΟΡΟΣ ΚΡΥΟΝΕΡ
ΟΤ 39
Κ/Λ

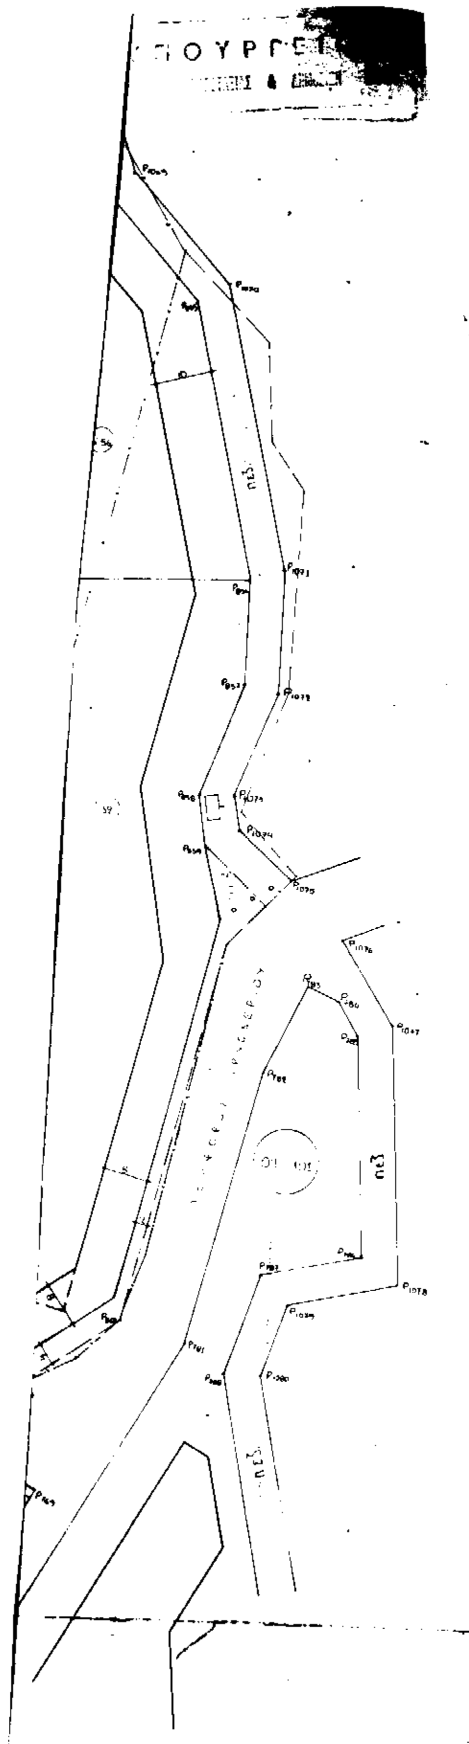

ΤΟΠΟΓΡΑΦΙΚΟ ΔΙΑΓΡΑΜΜΑ

Το παρόν τοπογραφικό Διάγραμμα [illegible] από τις πινακίδες της πράξης εφαρμογής και συντάχθηκε από την τεχνική υπηρεσία της Κοινότητας Κρυονερίου. Βεβαιώνεται για την πλήρη αποτύπωση της υφιστάμενης σήμερα κατάστασης.

Ο Συντάξας [illegible]

Η Πρόεδρος της Κοινότητας

Γ. 4812/97

"Τροποποίηση του ρυμοτομ. σχεδίου Κοινότητας Κρυονερίου (ν. Αττικής) 5 Τροποποίησης προκηπίου."

20 Μαρτίου 1997
Δ/της

Αρ. Φ. 76/97
Σχ. 1

ΓΕΡ. ΑΠΟΣΤΟΛΑΤΟΣ

ΥΠΟΜΝΗΜΑ

ΕΛΛΗΝΙΚΗ ΔΗΜΟΚΡΑΤΙΑ
ΝΟΜΑΡΧΙΑ ΑΝΑΤ. ΑΤΤΙΚΗΣ
ΚΟΙΝΟΤΗΤΑ ΚΡΥΟΝΕΡΙΟΥ

ΔΙΑΓΡΑΜΜΑ ΠΡΟΤΑΣΗΣ ΤΡΟΠΟΠΟΙΗΣΗΣ

ΣΤΑ ΟΤ 109 και 95 ΤΟΥ ΕΓΚΕΚΡΙΜΕΝΟΥ ΡΥΜΟΤΟΜΙΚΟΥ ΣΧΕΔΙΟΥ ΤΗΣ ΚΟΙΝΟΤΗΤΑΣ ΚΡΥΟΝΕΡΙΟΥ (ΑΠΟΦΑΣΕΙΣ ΝΟΜΑΡΧΗ ΕΓΚΡΙΣΗΣ ΠΟΛΕΟΔΟΜΙΚΗΣ ΜΕΛΕΤΗΣ [illegible] ΚΥΡΩΣΗ ΠΡΑΞΗΣ ΕΦΑΡΜΟΓΗΣ [illegible])
ΠΟΥ ΣΥΝΟΔΕΥΕΙ ΤΙΣ 91/95 και 105/95 ΑΠΟΦΑΣΕΙΣ ΤΟΥ Κ.Σ. ΤΗΣ ΚΟΙΝΟΤΗΤΑΣ

ΚΛΙΜΑΚΑ 1: [illegible]

ΠΙΝΑΚΑΣ ΙΔΙΟΚΤΗΤΩΝ

Κτημ. αριθ. ιδιοκτησίας	Ο.Τ.	Όνομα/επώνυμο ιδιοκτήτη	Διεύθυνση κατοικίας	Τηλέφωνο
010130	109	[illegible]	Κρυονέρι, [illegible]	[illegible]
010131	109	[illegible]	Κρυονέρι	[illegible]
010132	109	[illegible]	USA, [illegible]	[illegible]
010128	95	[illegible]	[illegible]	[illegible]

ΒΕΒΑΙΩΣΗ

Το παρόν διάγραμμα συνοδεύει τις υπ. Αρ. 91/95 κ 105/95 Αποφάσεις του Κ.Σ. Κρυονερίου Αττικής και είναι αυτό που αναρτήθηκε.

Η Πρόεδρος της Κοινότητας.

Κρυονέρι

Ο συντάξας

ΑΝΑΚΟΙΝΩΣΕΙΣ

(5)

Ειδοποίηση της παρακατάθεσης που έγινε της οριστικής τιμής μονάδας αποζημιώσεως λόγω ρυμοτόμησης τμήματος ακινήτου στην Ξάνθη η οποία καθορίστηκε δικαστικά.

Με την υπ' αριθ. 10/1977 πράξη αναλογισμού - αποζημιώσεως ρυμοτομούμενων ιδιοκτησιών τακτοποιήσεως ιδιοκτησιών στην Ξάνθη πλησίον Ινστιντούτου Καπνού - Ξενοδοχείο «ΣΙΣΣΥ» της Διεύθυνσης Τεχνικών Υπηρεσιών της Νομαρχίας Ξάνθης, για την εφαρμογή του εγκεκριμένου σχεδίου της πόλεως Ξάνθης στην περιοχή του καπνικού Σταθμού για την δημιουργία άρτιων και οικοδομήσιμων οικοπέδων η οποία κυρώθηκε με την υπ' αριθ. πρωτ. Τ. 131002/26.10.1977 απόφαση του Νομάρχη Ξάνθης, ρυμοτομήθηκε υπέρ της ιδιοκτησίας Δημητρίου Παπαρώση του Στεργίου και της Θεολογίας τμήμα της ιδιοκτησίας Βασιλείου Σγουράκη του Θεοδώρου και της Στυλιανής, κατοίκου Ξάνθης, εκτάσεως 175,50 μ.τ. το οποίο φαίνεται με στοιχεία Ε' - Γ' - Ν - Ε' - στο συνοδεύον την άνω πράξη σχεδιάγραμμα του συντάξαντος προϊσταμένου της Διεύθυνσης Τεχνικών Υπηρεσιών Νικολάου Μιχαλόπουλου.

Με την με αριθμό 125/1995 απόφαση του Πολυμελούς Πρωτοδικείου Ξάνθης, που κατέστη τελεσίδικη με την υπ' αριθ. 514/1996 απόφαση του Εφετείου Θράκης, καθορίστηκε η οριστική τιμή μονάδος αποζημιώσεως σε δέκα εννέα χιλιάδες (19.000) δραχμές το τετραγωνικό μέτρο. Ο Δημήτριος Παπαρώσης υπόχρεος για την καταβολή της προσήκουσας αποζημίωσης για ην άνω έκταση κατέθεσε υπέρ του Βασιλείου Σγουράκη του Θεοδώρου και της Στυλιανής, ως εικαζομένου δικαιούχου την προσδιορισθείσα με την άνω απόφαση αποζημίωση η οποία ανέρχεται συνολικά στο ποσό των τριών εκατομμυρίων τριακοσίων τριάντα τεσσάρων πεντακοσίων (3.334.500) δραχμών στο Ταμείο Παρακαταθηκών και Δανείων Ξάνθης και εκδόθηκε το υπ' αριθ. 021160/17.2.1997 γραμμάτιο συστάσεως παρακαταθήκης του Ταμείου Ξάνθης, το οποίο κατατέθηκε στον συμβολαιογράφο Ξάνθης Μωϋσή Τσελεπίδη και συντάχθηκε η υπ' αριθμ........ πράξη αυτού.

Ήδη ειδοποιείται για την κατάθεση που έγινε ο άνω φερόμενος ιδιοκτήτης της έκτασης προσκυρώθηκε και δικαιούχος της αποζημίωσης αυτής και κάθε άλλος που τυχόν έχει δικαιώματα σ' αυτή, προς γνώση τους και για τις νόμιμες συνέπειες.

(Αριθ. διπλ. ΔΟΥ Δικ. Εισπρ. Αθηνών 3677496/ 22.4.97).

Ξάνθη, 25 Φεβρουαρίου 1997

Η Πληρεξούσια Δικηγόρος

ΣΟΦΙΑ ΤΣΟΜΠΑΝΟΓΛΟΥ

ΑΠΟ ΤΟ ΕΘΝΙΚΟ ΤΥΠΟΓΡΑΦΕΙΟ